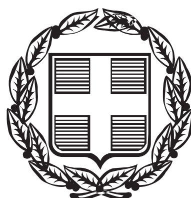


ΕΦΗΜΕΡΙΣ ΤΗΣ ΚΥΒΕΡΝΗΣΕΩΣ

ΤΗΣ ΕΛΛΗΝΙΚΗΣ ΔΗΜΟΚΡΑΤΙΑΣ

ΤΕΥΧΟΣ ΑΝΑΓΚΑΣΤΙΚΩΝ ΑΠΑΛΛΟΤΡΙΩΣΕΩΝ ΚΑΙ ΠΟΛΕΟΔΟΜΙΚΩΝ ΘΕΜΑΤΩΝ **Αρ. Φύλλου 129**

23 Απριλίου 2014

ΑΠΟΦΑΣΕΙΣ

Αριθμ. ΔΜΕΟ/ο/1539

Ανανέωση απαγόρευσης έκδοσης οικοδομικών αδειών στη ζώνη διέλευσης του έργου για την εγκεκριμένη οριστική μελέτη των ισόπεδων κόμβων: α) σύνδεσης Κάτω Χάλικα, β) σύνδεσης Άνω Χάλικα και γ) σύνδεσης περιοχής Κουμκό της μελέτης «Ολοκλήρωση της μελέτης Παράκαμψης Μυτιλήνης Ν. Λέσβου (Νότια Παράκαμψη Μυτιλήνης)».

Ο ΥΠΟΥΡΓΟΣ
ΥΠΟΔΟΜΩΝ, ΜΕΤΑΦΟΡΩΝ ΚΑΙ ΔΙΚΤΥΩΝ

Έχοντας υπόψη:

1. Το Π.Δ. 63/2005 «Κωδικοποίηση της Νομοθεσίας για την Κυβέρνηση και τα Κυβερνητικά Όργανα».

2. Το Ν. 1418/1984 για τα Δημόσια Έργα και ρυθμίσεις συναφών θεμάτων και το εκτελεστικό του Π.Δ. 609/1985, όπως τροποποιήθηκαν και ισχύουν σήμερα.

3. Το Ν. 3155/1955 «Περί κατασκευής και συντηρήσεως των οδών».

4. Το Β.Δ. της 9-8-1955 «Περί καθορισμού των Εθνικών Οδών κατά τις διατάξεις του Ν. 3155/1955» και την Γ. 25871/9-7-1963 Απόφαση του Υπουργού Δημοσίων Έργων «Περί αριθμήσεως των Εθνικών Οδών».

5. Το Β.Δ. 465/1970 «Περί όρων και προϋποθέσεων εγκαταστάσεως και λειτουργίας αντλιών καυσίμων προ πρατηρίων κειμένων εκτός εγκεκριμένων σχεδίων πόλεων και κωμών ή εκτός κατοικημένων εν γένει περιοχών και περί κυκλοφοριακής συνδέσεως εγκαταστάσεων μετά των οδών», όπως τροποποιήθηκε και ισχύει σήμερα.

6. Το Ν. 653/1977 «Περί υποχρεώσεως των παρόδιων ιδιοκτητών για τη διάνοιξη εθνικών οδών κ.λπ.», όπως τροποποιήθηκε και συμπληρώθηκε μέχρι σήμερα και το Π.Δ. 929/1979 «περί εκτελέσεως του άρθρου 1 του Ν. 653/1977».

7. Το Π.Δ. 69/1988 «Περί Οργανισμού της Γ.Γ.Δ.Ε. του ΥΠΕΧΩΔΕ» όπως τροποποιήθηκα με το ΠΔ. 340/1990, το Π.Δ. 293/1991 και το Π.Δ. 167/1992.

8. Το Ν. 2503/1997 «Διοίκηση, Οργάνωση, στελέχωση της Περιφέρειας, ρύθμιση θεμάτων για την τοπική αυτοδιοίκηση και άλλες διατάξεις», όπως ισχύει μετά την έκδοση του Ν. 3852/2010 (ΦΕΚ 87 Α΄/7-6-2010) «Νέα Αρχιτεκτονική της Αυτοδιοίκησης και της Αποκεντρωμένης Διοίκησης - Πρόγραμμα Καλλικράτης».

9. Την Κοινή Απόφαση Δ16α/04/773/29-11-1990 των Υπουργών Προεδρίας και ΠΕ.ΧΩ.Δ.Ε «Περί εξαιρέσεως διοικητικών πράξεων ή εγγράφων από τον κανόνα των τριών υπογραφών».

10. Το Π.Δ. 209/1998 (ΦΕΚ 169Α΄/15.7.1998) «Λήψη μέτρων για την ασφάλεια της Υπεραστικής συγκοινωνίας», όπως τροποποιήθηκε με το Π.Δ. 221/1999 (ΦΕΚ 188Α΄/20.9.1999).

11. Το Π.Δ. 118/2013, άρθρο 1 (ΦΕΚ 152/Α΄/25-6-2013) «Ίδρυση Υπουργείου Υποδομών, Μεταφορών και Δικτύων - Μετονομασία του Υπουργείου Ανάπτυξης, Ανταγωνιστικότητας, Υποδομών, Μεταφορών και Δικτύων σε Υπουργείο Ανάπτυξης και Ανταγωνιστικότητας».

12. Το Π.Δ. 119/2013 (ΦΕΚ 153/Α΄/25-6-13) «Διορισμός Αντιπροέδρου της Κυβέρνησης, Υπουργών, Αναπληρωτών Υπουργών και Υφυπουργών» σύμφωνα με το οποίο ο Μιχαήλ Χρυσοχοΐδης του Βασιλείου τοποθετείται στη θέση του Υπουργού Υποδομών, Μεταφορών και Δικτύων.

Αφού είδαμε:

1. Την Απόφαση ΔΜΕΟ/ε/0/1408/8-11-2005 (ΦΕΚ 1318/Δ΄/5-12-2005) του Υπουργού ΠΕ.ΧΩ.Δ.Ε. για την εφαρμογή του άρθρου 3 του Π.Δ. 209/1998 για την εγκεκριμένη προμελέτη οδοποιίας της μελέτης «Ολοκλήρωση της μελέτης Παράκαμψης Μυτιλήνης Ν. Λέσβου (Νότια Παράκαμψη Μυτιλήνης)» και την ένταξη στο Επαρχιακό Οδικό Δίκτυο του Νομού Λέσβου με αριθμό (1) της Νότιας Παράκαμψης Μυτιλήνης.

2. Την Απόφαση ΔΜΕΟ/ο/6770/ε/969/16-11-2009 (ΦΕΚ 580/Α.Α.Π./3-12-2009) του Υπουργού ΥΠΟ.ΜΕ.ΔΙ. για την ανανέωση εφαρμογής του άρθρου 3 του Π.Δ. 209/98 για την εγκεκριμένη προμελέτη οδοποιίας της μελέτης «Ολοκλήρωση της μελέτης Παράκαμψης Μυτιλήνης Ν. Λέσβου (Νότια Παράκαμψη Μυτιλήνης)».

3. Την Απόφαση ΔΜΕΟ/5983/ε/898/19-11-2008 με την οποία εγκρίθηκε η προμελέτη των κόμβων του θέματος.

4. Την Απόφαση ΔΜΕΟ/6454/ε/921/23-11-2009 (ΦΕΚ 588/Α.Α.Π./7-12-2009) του Υπουργού ΥΠΟ.ΜΕ.ΔΙ., για την εφαρμογή του άρθρου 3 του Π.Δ. 209/98 γα την εγκεκριμένη προμελέτη των κόμβων του θέματος η ισχύς της οποίας έχει εκπνεύσει.

5. Την Απόφαση ΔΜΕΟ/1298/25-4-2013 με την οποία εγκρίθηκε η οριστική μελέτη οδοποιίας και ισόπεδων κόμβων της μελέτης «Ολοκλήρωση της μελέτης Παράκαμψης Μυτιλήνης Ν. Λέσβου (Νότια Παράκαμψη Μυτιλήνης)».

Και επειδή:

1. Υπάρχει εγκεκριμένη οριστική μελέτη οδοποιίας και ισόπεδων κόμβων της μελέτης «Ολοκλήρωση της μελέτης Παράκαμψης Μυτιλήνης Ν. Λέσβου (Νότια Παράκαμψη Μυτιλήνης)».

2. Σύμφωνα με τις παραγράφους 2 και 3 του άρθρου 3 του Π.Δ. 209/1998 όπως ισχύει, παρέχεται η δυνατότητα ανανέωσης για μια και μόνο φορά του προγραμματιζόμενου χρόνου υλοποίησης του έργου με την έκδοση σχετικής απόφασης όπου δεσμεύεται εκ νέου η ζώνη διέλευσης της οδού για μια ακόμα τετραετία:

α) Με απαγόρευση έκδοσης οικοδομικών αδειών για ανέγερση κτισμάτων και εκτέλεσης οικοδομικών εργασιών μέσα σε αυτή.

β) Με την τήρηση των ελάχιστων αποστάσεων Ο.Γ., όπως καθορίζονται στο άρθρο 2 του Π.Δ. 209/1998 για τα κτίσματα εκτός της ζώνης διέλευσης.

3. Υπάρχει η δυνατότητα ανανέωσης της παραπάνω παραγράφου για τους κόμβους του θέματος μόνο, αποφασίζουμε:

Ανανεώνουμε για μια και μόνο φορά τον προγραμματιζόμενο χρόνο υλοποίησης του έργου όχι πέραν της τετραετίας και απαγορεύουμε την έκδοση οικοδομικών αδειών για ανέγερση κτισμάτων και εκτέλεση οικοδομικών εργασιών στη ζώνη διέλευσης του έργου για την εγκεκριμένη με τη ΔΜΕΟ/1298/25-4-2013 Απόφαση, οριστική μελέτη των ισόπεδων κόμβων: α) σύνδεσης Κάτω Χάλικα, β) σύνδεσης Άνω Χάλικα και γ) σύνδεσης περιοχής Κουμκό, της μελέτης «Ολοκλήρωση της μελέτης Παράκαμψης Μυτιλήνης Ν. Λέσβου (Νότια Παράκαμψη Μυτιλήνης)».


Από τις διατάξεις της απόφασης αυτής δεν προκύπτει δαπάνη σε βάρος του Κρατικού προϋπολογισμού.

Η Απόφαση αυτή, με τη συνημμένη Γενική Οριζοντιογραφία - κλιμ. 1:50.000 (αρ. σχεδ. 101) και τις τρεις (3) συνημμένες οριζοντιογραφίες - κλιμ. 1:500 (αρ. σχεδ. 104, 105, 106), να δημοσιευθούν στην Εφημερίδα της Κυβερνήσεως.


Αθήνα, 7 Απριλίου 2014


Ο ΥΠΟΥΡΓΟΣ

ΜΙΧΑΗΛ ΧΡΥΣΟΧΟΪΔΗΣ

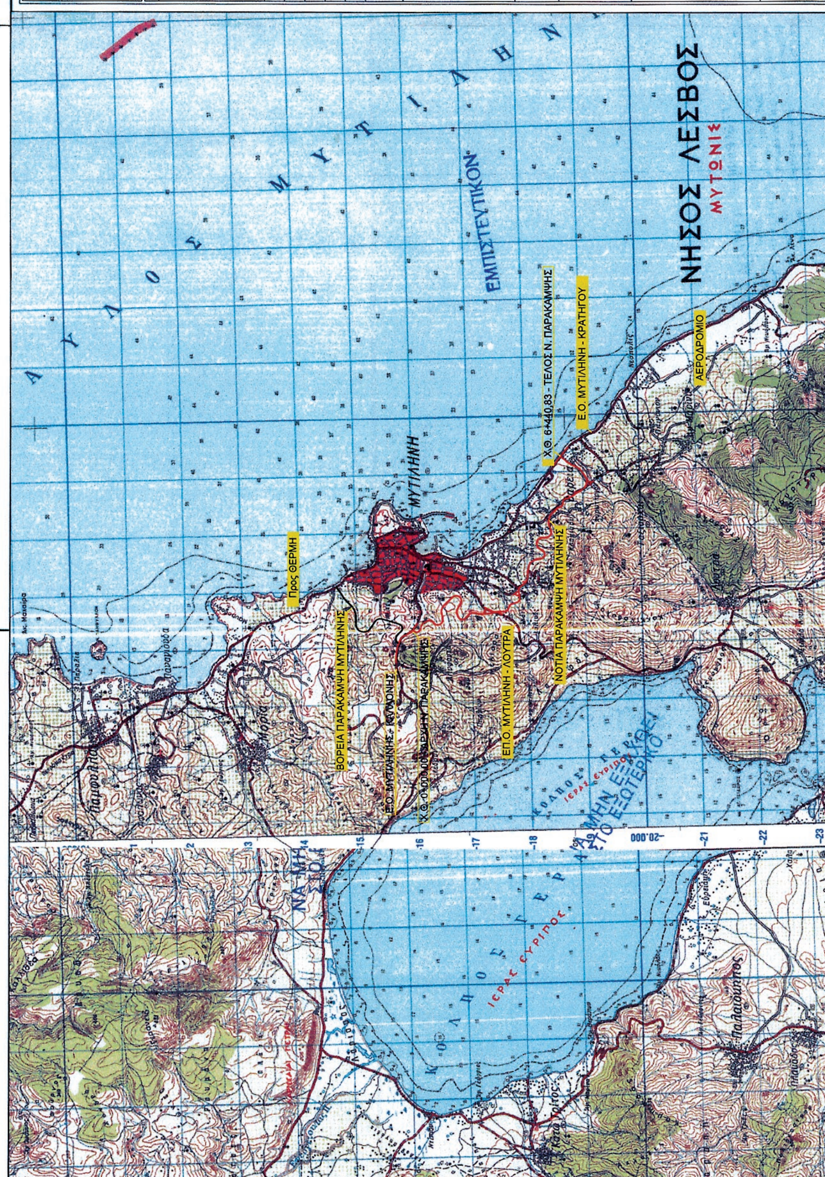

ΕΘΝΙΚΟ ΤΥΠΟΓΡΑΦΕΙΟ
Για τεχνικούς λόγους στο σχεδιάγραμμα, έγινε σμίκρυνση, κατά ποσοστό 38%

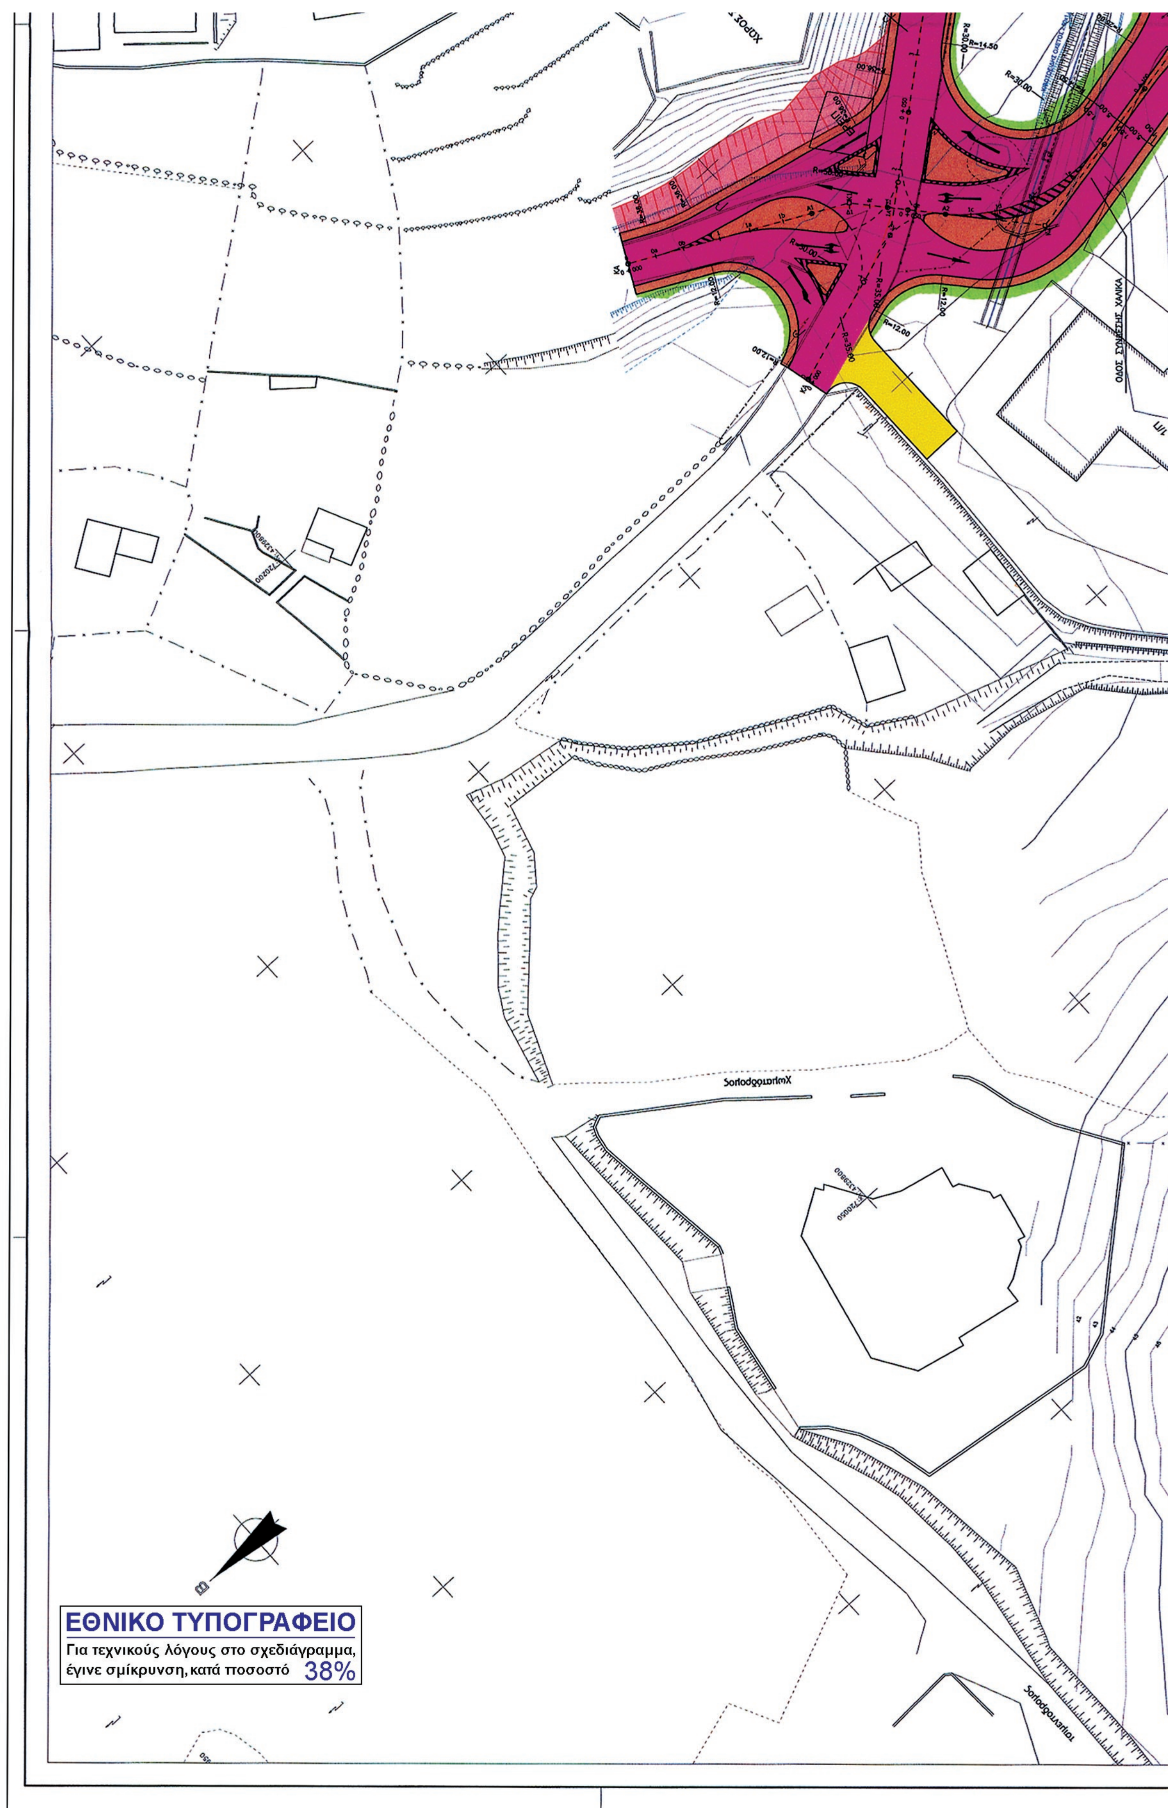
ΕΘΝΙΚΟ ΤΥΠΟΓΡΑΦΕΙΟ
Για τεχνικούς λόγους στο σχεδιάγραμμα, έγινε σμίκρυνση, κατά ποσοστό 38%

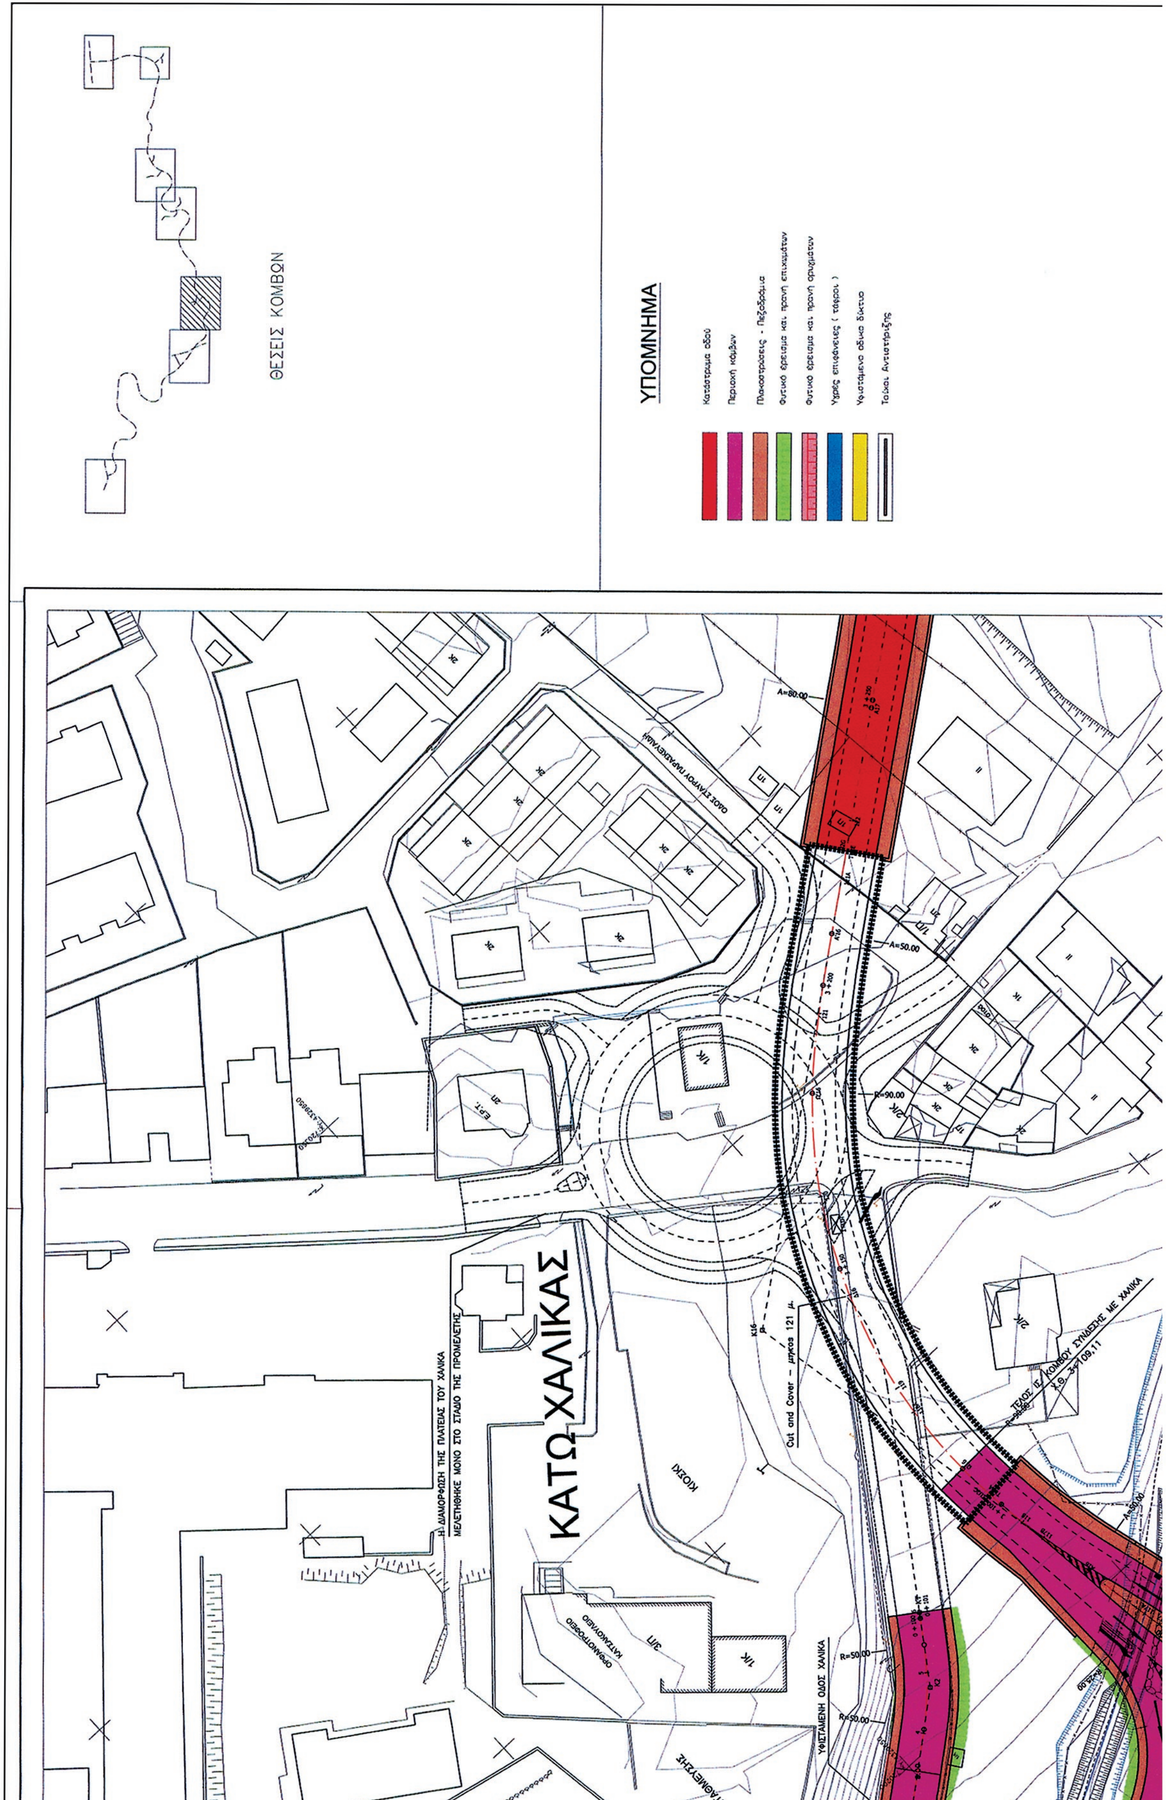
ΘΕΣΕΙΣ ΚΟΜΒΩΝ
ΥΠΟΜΝΗΜΑ
ΚΑΤΩ ΧΑΛΙΚΑΣ

ΣΤΟΙΧΕΙΑ ΚΟΡΥΦΩΝ ΠΟΛΥΓΩΝΙΚΗΣ
ΝΟΤΙΑΣ ΠΑΡΑΚΑΜΨΗΣ ΜΥΤΙΛΗΝΗΣ

K14		K15		K16		K17	
X =	719982.56	X =	720038.64	X =	720272.68	X =	720400.05
Y =	4329764.61	Y =	4329571.65	Y =	4329617.99	Y =	4329452.60
φ =	60.7889	φ =	-94.4410	φ =	70.6687	φ =	-58.3904
R =	80.00	R =	80.00	R =	90.00	R =	160.00
Lb =	45.14	Lb =	87.43	Lb =	72.13	Lb =	106.75
δ =	10.64	δ =	29.19	δ =	16.32	δ =	18.90
M =	107.64	M =	149.93	M =	127.68	M =	186.75
A =	50.00	A =	50.00	A =	50.00	A =	80.00
L =	31.25	L =	31.25	L =	27.78	L =	40.00
Dr =	0.51	Dr =	0.51	Dr =	0.36	Dr =	0.42
T =	57.26	T =	89.37	T =	69.90	T =	99.19

orizontiografia_500_F_2.dwg

ΣΤΟΙΧΕΙΑ ΚΟΡΥΦΩΝ ΠΟΛΥΓΩΝΙΚΗΣ ΟΔΟΥ ΣΥΝΔΕΣΗΣ ΧΑΛΙΚΑ

ΚΑ	Κ1	Κ2	ΚΤ
X = 720197.29	X = 720179.04	X = 720153.21	X = 720166.37
Y = 4329721.33	Y = 4329685.84	Y = 4329663.39	Y = 4329596.94
	φ = 24.2133	φ = -66.8945	
	R = 35.00	R = 30.00	
	Lb = 13.31	Lb = 31.52	
	δ = 0.64	δ = 4.68	
	M = 13.31	M = 31.52	
	A = 0.00	A = 0.00	
	L = 0.00	L = 0.00	
	Dr = 0.00	Dr = 0.00	
	T = 6.74	T = 17.39	

ΣΤΟΙΧΕΙΑ ΚΟΡΥΦΩΝ ΠΟΛΥΓΩΝΙΚΗΣ ΥΦΙΣΤΑΜΕΝΗΣ ΟΔΟΥ ΧΑΛΙΚΑ

ΚΑ	Κ1	Κ2	ΚΤ
X = 720161.34	X = 720170.12	X = 720207.56	X = 720218.37
Y = 4329711.70	Y = 4329684.39	Y = 4329638.07	Y = 4329630.69
	φ = -23.4639	φ = -18.6199	
	R = 50.00	R = 50.00	
	Lb = 18.43	Lb = 14.62	
	δ = 0.86	δ = 0.54	
	M = 18.43	M = 14.62	
	A = 0.00	A = 0.00	
	L = 0.00	L = 0.00	
	Dr = 0.00	Dr = 0.00	
	T = 9.32	T = 7.36	

ΦΟΡΕΑΣ :

ΕΛΛΗΝΙΚΗ ΔΗΜΟΚΡΑΤΙΑ
Υ.ΠΕ.ΧΩ.Δ.Ε.
ΓΕΝΙΚΗ ΓΡΑΜΜΑΤΕΙΑ ΔΗΜΟΣΙΩΝ ΕΡΓΩΝ
ΓΕΝΙΚΗ Δ/ΝΣΗ ΣΥΓΚ/ΚΩΝ ΕΡΓΩΝ
Δ/ΝΣΗ ΜΕΛΕΤΩΝ ΕΡΓΩΝ ΟΔΟΠΟΙΙΑΣ

ΕΛΕΓΘΗΚΕ		ΗΜΕΡΟΜΗΝΙΑ	ΥΠΟΓΡΑΦΗ	ΕΛΕΓΘΗΚΕ		ΗΜΕΡΟΜΗΝΙΑ	ΥΠΟΓΡΑΦΗ
ΠΕΡΙΦ. ΒΟΡ. ΑΙΓΑΙΟΥ ΤΜΗΜ. ΣΥΓΚ. ΕΡΓΩΝ	Ο ΕΠΙΒΛΕΠΩΝ Ε. ΖΟΥΡΟΥ	08/02/2011		Δ/ΝΣΗ ΜΕΛΕΤΩΝ ΕΡΓΩΝ ΟΔΟΠΟΙΙΑΣ	Ο ΕΛΕΓΞΑΣ ΑΡ. ΑΝΑΓΝΩΣΤΟΠΟΥΛΟΥ	18/04/2013	
					Ο ΤΜΗΜΑΤΑΡΧΗΣ ΑΙΚ. ΡΩΜΑΙΔΟΥ	18/04/2013	
	Ο ΠΡΟΪΣΤΑΜΕΝΟΣ Τμήματος Π. ΚΡΟΜΜΥΔΑΣ	08/02/2011			Ο ΔΙΕΥΘΥΝΤΗΣ Θ. ΠΑΝΟΥΤΣΟΠΟΥΛΟΣ	22/04/2013	
					Γνωμ. Σ.Δ.Ε.		
					ΑΠΟΦΑΣΗ	ΔΜΕΟ/1298/25-04-2013	

	ΗΜ/ΝΙΑ	ΣΧΕΔΙΑΣΗ ΟΝΟΜΑ	ΣΧΕΔΙΑΣΗ ΥΠΟΓΡΑΦΗ	ΣΥΝΤΑΞΗ ΟΝΟΜΑ	ΣΥΝΤΑΞΗ ΥΠΟΓΡΑΦΗ	ΕΛΕΓΧΟΣ ΟΝΟΜΑ	ΕΛΕΓΧΟΣ ΥΠΟΓΡΑΦΗ	ΠΕΡΙΓΡΑΦΗ
Ε								
Δ								
Γ								
Β	06/05/2010	Σ.Δ. ΜΠΕΖΑΣ		Σ.Δ. ΜΠΕΖΑΣ		Δ. ΜΠΕΖΑΣ		ΔΕΥΤΕΡΗ ΕΚΔΟΣΗ
Α	15/10/2009	Σ.Δ. ΜΠΕΖΑΣ		Σ.Δ. ΜΠΕΖΑΣ		Δ. ΜΠΕΖΑΣ		ΠΡΩΤΗ ΕΚΔΟΣΗ

ΑΚΡΙΒΕΣ ΑΝΤΙΓΡΑΦΟ
Α. ΑΝΑΓΝΩΣΤΟΠΟΥΛΟΥ

ΕΡΓΟ :
ΟΛΟΚΛΗΡΩΣΗ ΤΗΣ ΜΕΛΕΤΗΣ ΠΑΡΑΚΑΜΨΗΣ ΜΥΤΙΛΗΝΗΣ Ν. ΛΕΣΒΟΥ
(ΝΟΤΙΑ ΠΑΡΑΚΑΜΨΗ ΜΥΤΙΛΗΝΗΣ)

ΣΤΑΔΙΟ : ΟΡΙΣΤΙΚΗ ΜΕΛΕΤΗ ΚΟΜΒΩΝ ΚΑΙ ΠΑΡΑΛΛΗΛΩΝ ΕΡΓΩΝ

ΘΕΜΑ :
ΟΡΙΖΟΝΤΙΟΓΡΑΦΙΑ
Ι.Κ. ΣΥΝΔΕΣΗΣ ΚΑΤΩ ΧΑΛΙΚΑ
(ΠΕΡΙΟΧΗ ΝΟΣΟΚΟΜΕΙΟΥ)

ΜΕΛΕΤΗΤΗΣ :
ΔΗΜ. ΜΠΕΖΑΣ
OBERMEYER ΕΛΛΑΣ ΕΠΕ
ΣΤ. ΜΑΥΡΟΓΕΩΡΓΗΣ
Θ. ΜΑΥΡΟΓΕΩΡΓΗΣ
ΧΑΡ. ΑΦΡΑΤΑΙΟΣ

Κ. ΖΑΡΚΑΔΑΣ/
Ε. ΚΑΡΑΜΠΛΙΑΣ & ΣΙΑ ΕΕ
Ν. ΛΑΜΠΑ–ΠΑΠΑΣΠΥΡΟΥ/
ΓΕΩΤΕΧΝΙΚΕΣ ΕΡΕΥΝΕΣ ΑΤΕ

ΚΛΙΜΑΚΑ : 1:500

ΚΩΔΙΚΟΣ ΕΓΓΡΑΦΟΥ :


ΕΙΔΟΣ	ΣΤΑΔΙΟ	ΕΚΔΟΣΗ	ΑΡΙΘΜΟΣ
T	F	B	104

ΣΤΟΙΧΕΙΑ ΚΟΡΥΦΩΝ ΠΟΛΥΓΩΝΙΚΗΣ
ΟΔΟΥ ΣΥΝΔΕΣΗΣ ΧΡΥΣΟΜΑΛΛΟΥΣΑΣ


	ΚΑ	Κ1	Κ2	Κ3	Κ4	ΚΤ
X =	720980.41	720987.94	720890.42	720978.61	720967.61	721025.85
Y =	4329391.96	4329344.90	4329258.56	4329211.12	4329146.62	4329116.50
γ =		63.9545	-122.4440	79.3278	-80.3605	
R =		25.00	45.00	35.00	35.00	
Lb =		25.11	86.55	43.61	44.18	
δ =		3.52	33.65	8.10	8.35	
M =		25.11	86.55	43.61	44.18	
A =		0.00	0.00	0.00	0.00	
L =		0.00	0.00	0.00	0.00	
Dr =		0.00	0.00	0.00	0.00	
T =		13.73	64.51	25.15	25.58	

ΓΡΑΜΜΕΣ ΠΛΗΜΜΥΡΑΣ

ΕΘΝΙΚΟ ΤΥΠΟΓΡΑΦΕΙΟ
Για τεχνικούς λόγους στο σχεδιάγραμμα, έγινε σμίκρυνση, κατά ποσοστό 38%

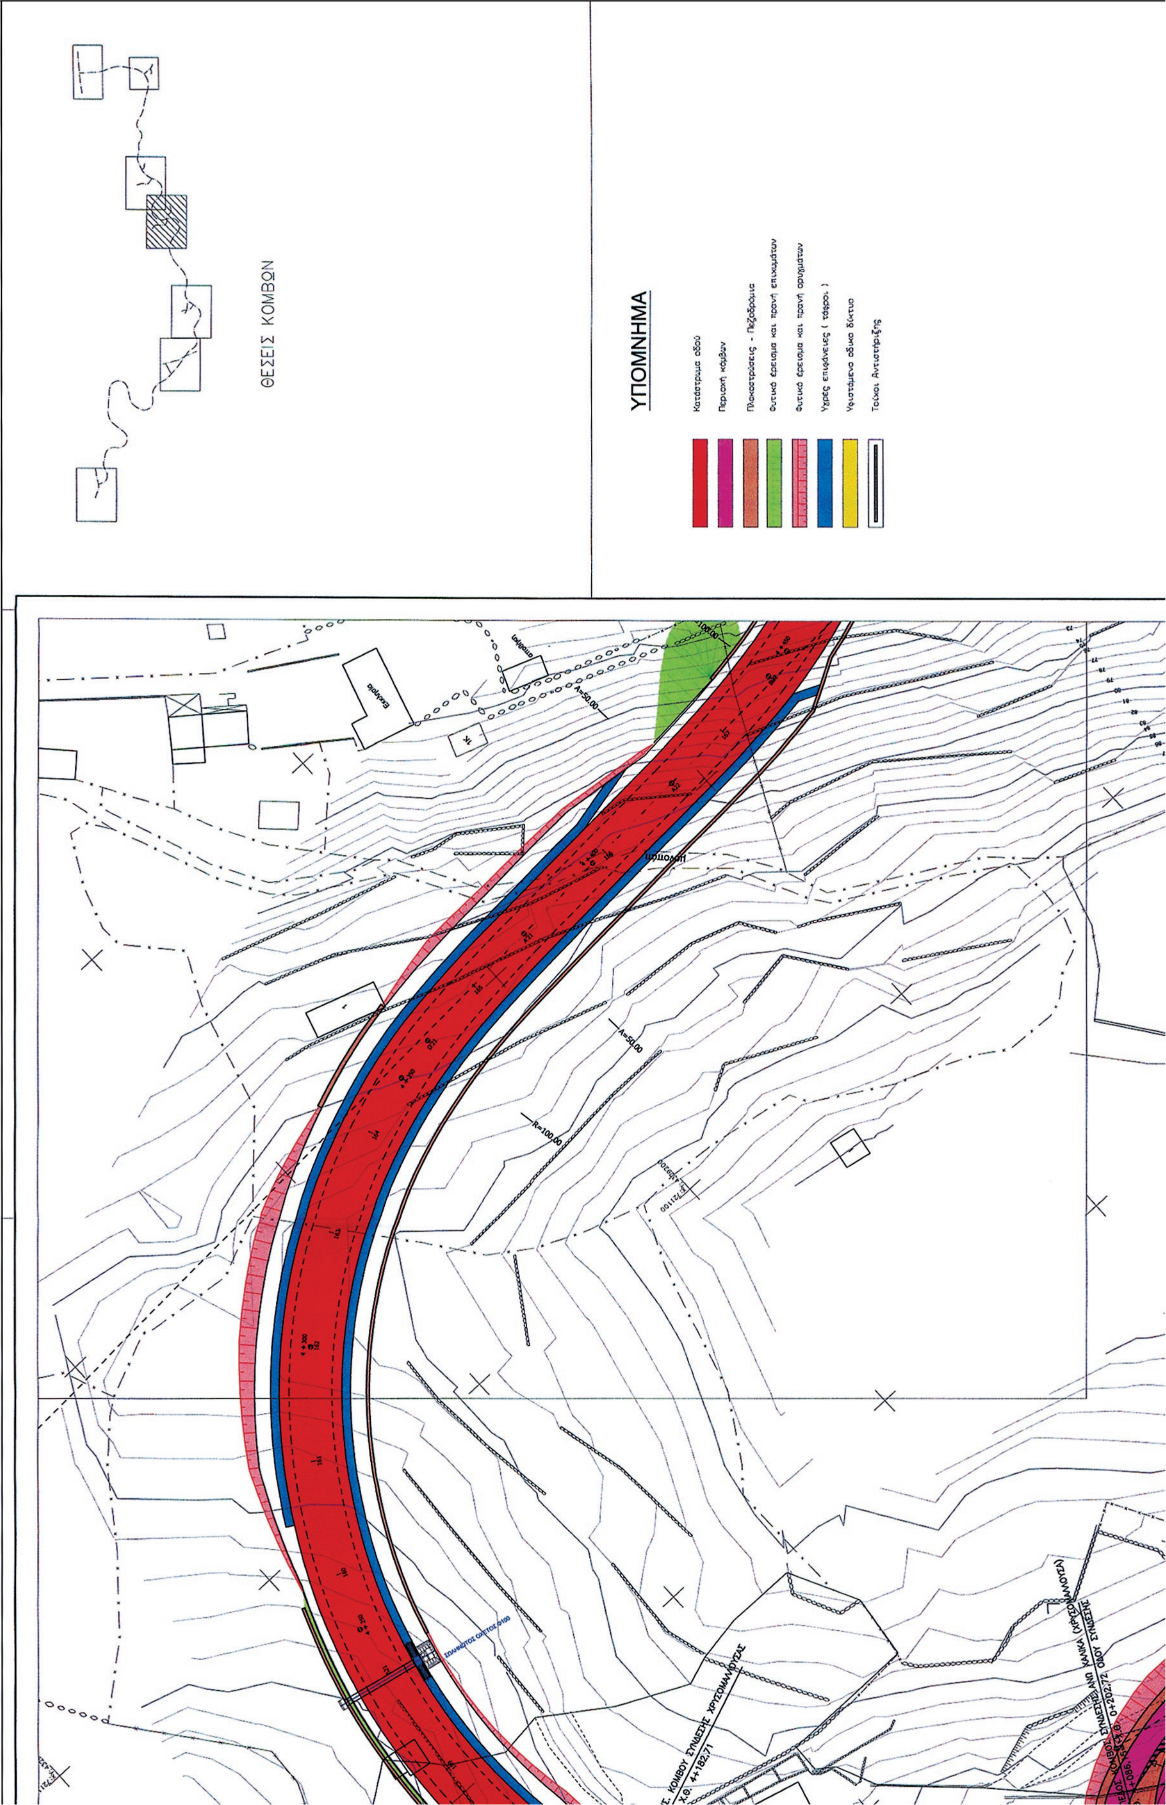
ΘΕΣΕΙΣ ΚΟΜΒΩΝ
ΥΠΟΜΝΗΜΑ
Κατάστρωμα οδού
Περιοχή κόμβων
Πλακοστρώσεις - Πεζοδρόμια
Φυτικό έρεισμα και πρανή επιχωμάτων
Φυτικό έρεισμα και πρανή ορυγμάτων
Υγρές επιφάνειες (τάφροι)
Υφιστάμενο οδικό δίκτυο
Τοίχοι Αντιστήριξης
R=100,00
A=50,00


ΓΡΑΜΜΕΣ ΠΛΗΜΜΥΡΑΣ
ΓΡΑΜΜΕΣ ΠΛΗΜΜΥΡΑΣ ΥΦΙΣΤΑΜΕΝΗΣ ΚΑΤΑΣΤΑΣΗΣ
ΑΡΧΗ ΙΣ. ΚΟΜΒΟΥ ΣΥΝΔΕΣΗΣ ΧΡΥΣΟΜΑΛΛΟΥΣΑΣ
ΣΩΛΗΝΩΤΟΣ ΟΧΕΤΟΣ Φ100
R=80.00
R=60.00
R=50.00
A=75.00
R=160.00
orizontiografia_500_F_2.dwg

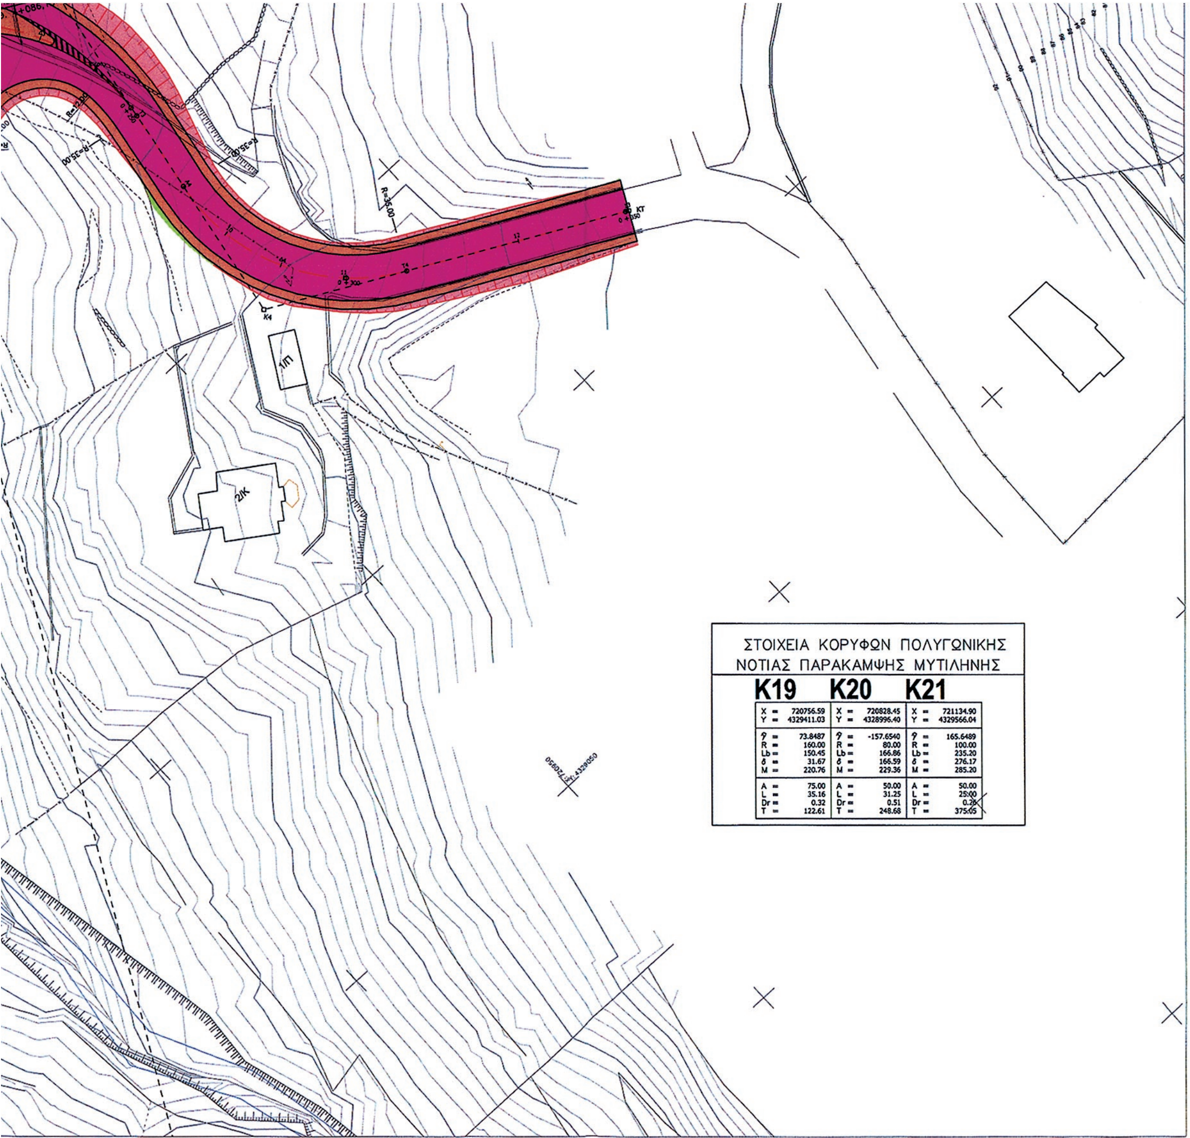

ΦΟΡΕΑΣ :

ΕΛΛΗΝΙΚΗ ΔΗΜΟΚΡΑΤΙΑ
Υ.ΠΕ.ΧΩ.Δ.Ε.
ΓΕΝΙΚΗ ΓΡΑΜΜΑΤΕΙΑ ΔΗΜΟΣΙΩΝ ΕΡΓΩΝ
ΓΕΝΙΚΗ Δ/ΝΣΗ ΣΥΓΚ/ΚΩΝ ΕΡΓΩΝ
Δ/ΝΣΗ ΜΕΛΕΤΩΝ ΕΡΓΩΝ ΟΔΟΠΟΙΙΑΣ

ΕΛΕΓΘΗΚΕ		ΗΜΕΡΟΜΗΝΙΑ	ΥΠΟΓΡΑΦΗ	ΕΛΕΓΘΗΚΕ		ΗΜΕΡΟΜΗΝΙΑ	ΥΠΟΓΡΑΦΗ
ΠΕΡΙΦ. ΒΟΡ. ΑΙΓΑΙΟΥ Δ/ντη Τεχν.Εργ. Π.Ε. Λεσβου	Ο ΕΠΙΒΛΕΠΩΝ Ε. ΖΟΥΡΟΥ	07/05/2012		Δ/ΝΣΗ ΜΕΛΕΤΩΝ ΕΡΓΩΝ ΟΔΟΠΟΙΑΣ	Ο ΕΛΕΓΞΑΣ ΑΡ. ΑΝΑΓΝΩΣΤΟΠΟΥΛΟΥ	18/04/2013	
	Η ΠΡΟΪΣΤΑΜΕΝΗ Δ/νσης Υπηρεσίας Αφρ. Κουρογένη	07/05/2012			Ο ΤΜΗΜΑΤΑΡΧΗΣ ΑΙΚ. ΡΩΜΑΙΔΟΥ	18/04/2013	
					Ο ΔΙΕΥΘΥΝΤΗΣ Θ. ΠΑΝΟΥΤΣΟΠΟΥΛΟΣ	22/04/2013	
					Γνωμ. Σ.Δ.Ε.		
					ΑΠΟΦΑΣΗ	ΔΜΕΟ/1298/25-04-2013	

Ε								
Δ								
Γ								
Β	06/05/2010	Σ.Δ. ΜΠΕΖΑΣ		Σ.Δ. ΜΠΕΖΑΣ		Δ. ΜΠΕΖΑΣ		ΔΕΥΤΕΡΗ ΕΚΔΟΣΗ
Α	15/10/2009	Σ.Δ. ΜΠΕΖΑΣ		Σ.Δ. ΜΠΕΖΑΣ		Δ. ΜΠΕΖΑΣ		ΠΡΩΤΗ ΕΚΔΟΣΗ
	ΗΜ/ΝΙΑ	ΟΝΟΜΑ	ΥΠΟΓΡΑΦΗ	ΟΝΟΜΑ	ΥΠΟΓΡΑΦΗ	ΟΝΟΜΑ	ΥΠΟΓΡΑΦΗ	ΠΕΡΙΓΡΑΦΗ
		ΣΧΕΔΙΑΣΗ		ΣΥΝΤΑΞΗ		ΕΛΕΓΧΟΣ		

ΑΚΡΙΒΕΣ ΑΝΤΙΓΡΑΦΟ
Α. ΑΝΑΓΝΩΣΤΟΠΟΥΛΟΥ

ΕΡΓΟ :
ΟΛΟΚΛΗΡΩΣΗ ΤΗΣ ΜΕΛΕΤΗΣ ΠΑΡΑΚΑΜΨΗΣ ΜΥΤΙΛΗΝΗΣ Ν. ΛΕΣΒΟΥ
(ΝΟΤΙΑ ΠΑΡΑΚΑΜΨΗ ΜΥΤΙΛΗΝΗΣ)

ΣΤΑΔΙΟ : ΟΡΙΣΤΙΚΗ ΜΕΛΕΤΗ ΚΟΜΒΩΝ ΚΑΙ ΠΑΡΑΛΛΗΛΩΝ ΕΡΓΩΝ


ΘΕΜΑ :
ΟΡΙΖΟΝΤΙΟΓΡΑΦΙΑ
Ι.Κ. ΣΥΝΔΕΣΗΣ ΑΝΩ ΧΑΛΙΚΑ (ΠΕΡΙΟΧΗ ΧΡΥΣΟΜΑΛΛΟΥΣΑΣ)

ΜΕΛΕΤΗΤΗΣ :
ΔΗΜ. ΜΠΕΖΑΣ
OBERMEYER ΕΛΛΑΣ ΕΠΕ
ΣΤ. ΜΑΥΡΟΓΕΩΡΓΗΣ
Θ. ΜΑΥΡΟΓΕΩΡΓΗΣ
ΧΑΡ. ΑΦΡΑΤΑΙΟΣ

Κ. ΖΑΡΚΑΔΑΣ/
Ε. ΚΑΡΑΜΠΛΙΑΣ & ΣΙΑ ΕΕ
Ν. ΛΑΜΠΑ–ΠΑΠΑΣΠΥΡΟΥ/
ΓΕΩΤΕΧΝΙΚΕΣ ΕΡΕΥΝΕΣ ΑΤΕ

ΚΛΙΜΑΚΑ : 1:500

ΚΩΔΙΚΟΣ ΕΓΓΡΑΦΟΥ : ΕΙΔΟΣ T, ΣΤΑΔΙΟ F, ΕΚΔΟΣΗ B, ΑΡΙΘΜΟΣ 105

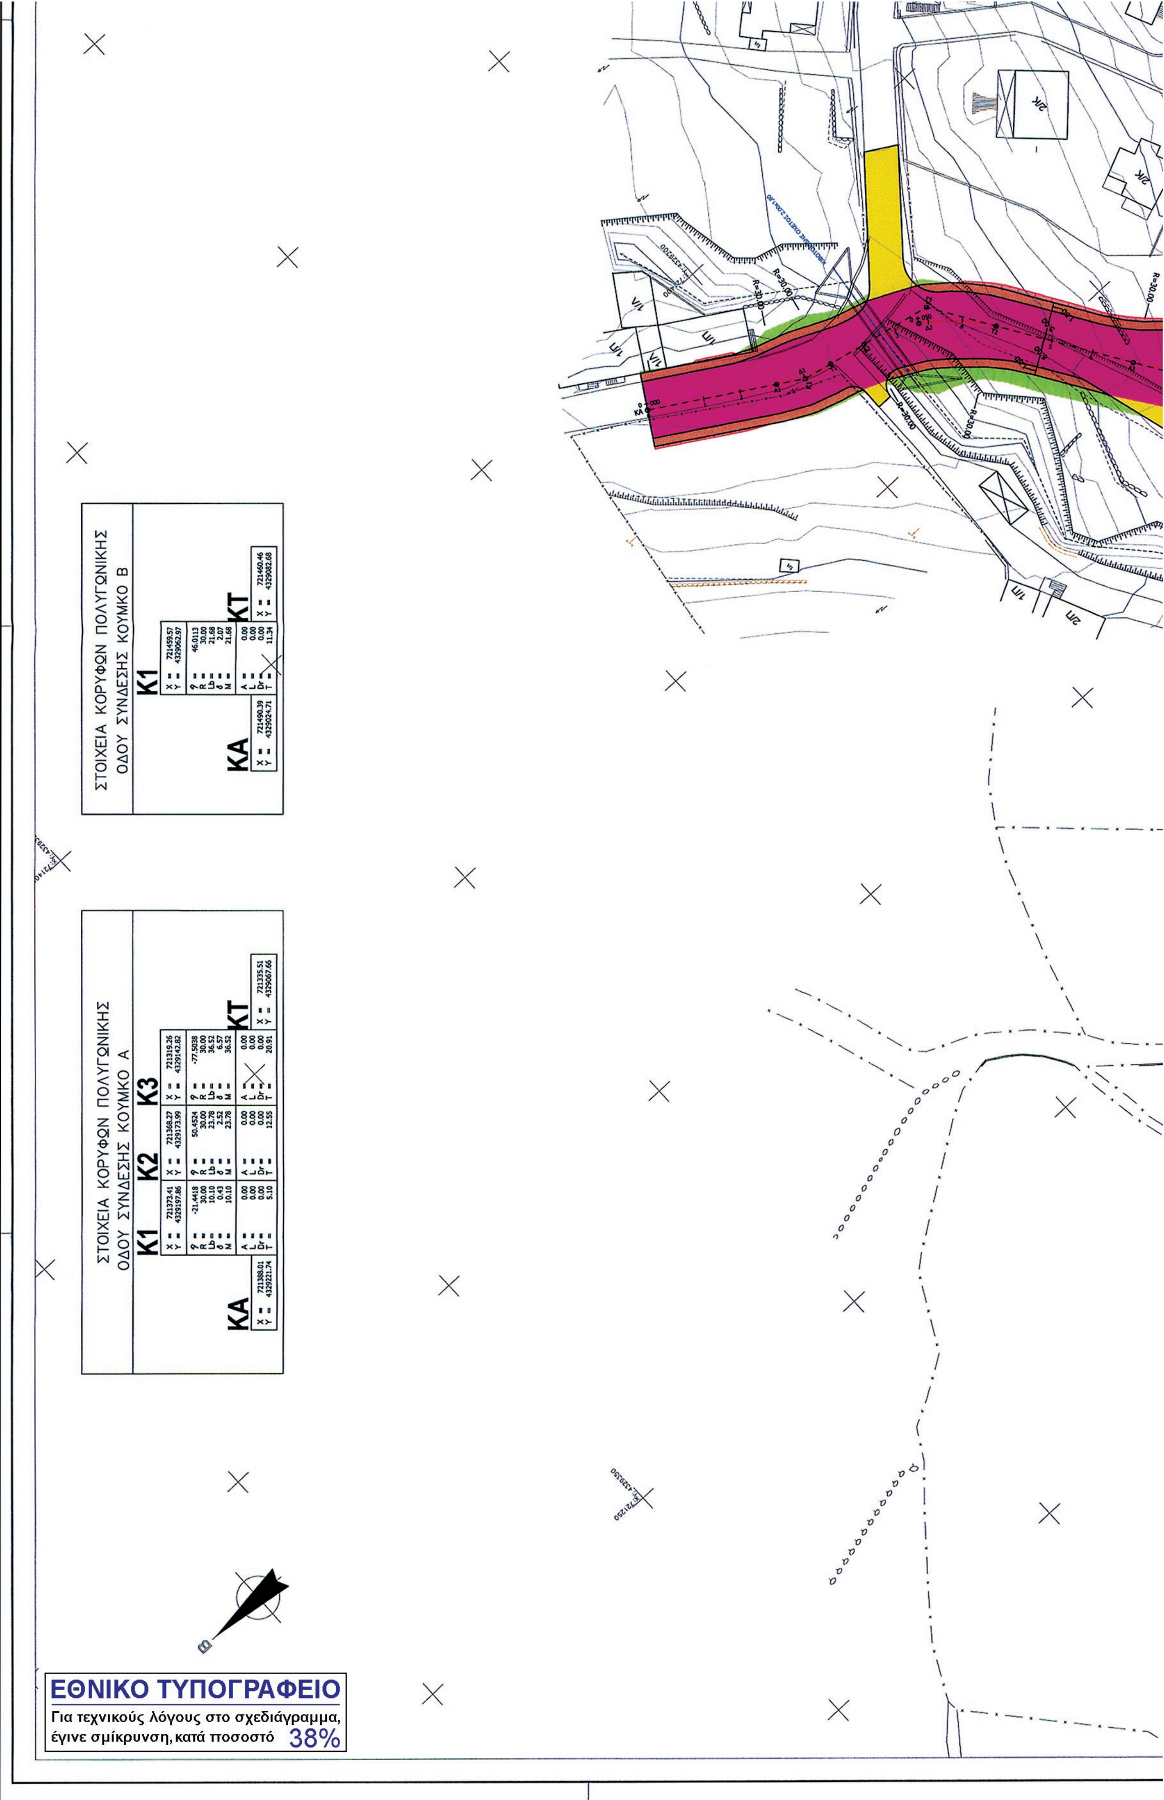

ΕΘΝΙΚΟ ΤΥΠΟΓΡΑΦΕΙΟ
Για τεχνικούς λόγους στο σχεδιάγραμμα, έγινε σμίκρυνση, κατά ποσοστό 38%


ΘΕΣΕΙΣ ΚΟΜΒΩΝ
ΥΠΟΜΝΗΜΑ
Κατάστρωμα οδού
Περιοχή κόμβων
Πλακοστρώσεις - Πεζοδρόμια
Φυτικό έρεισμα και πρανή επιχωμάτων
Φυτικό έρεισμα και πρανή ορυγμάτων
Υγρές επιφάνειες (τάφροι)
Υφιστάμενο οδικό δίκτυο
Τοίχοι Αντιστήριξης
ΤΕΛΟΣ ΙΣ. ΚΟΜΒΟΥ ΣΥΝΔΕΣΗΣ ΚΟΥΜΚΟ
Χ.Θ. 4+911,92
ΙΣΟΠΕΔΟΣ ΚΟΜΒΟΣ ΣΥΝΔΕΣΗΣ ΚΟΥΜΚΟ
Χ.Θ. 4+796,20= Χ.Θ. 0+067,86
R=90.00
A=50.00
R=200.00
R=15.00
ΕΡΕΙΠ



ΦΟΡΕΑΣ :

ΕΛΛΗΝΙΚΗ ΔΗΜΟΚΡΑΤΙΑ
Υ.ΠΕ.ΧΩ.Δ.Ε.
ΓΕΝΙΚΗ ΓΡΑΜΜΑΤΕΙΑ ΔΗΜΟΣΙΩΝ ΕΡΓΩΝ
ΓΕΝΙΚΗ Δ/ΝΣΗ ΣΥΓΚ/ΚΩΝ ΕΡΓΩΝ
Δ/ΝΣΗ ΜΕΛΕΤΩΝ ΕΡΓΩΝ ΟΔΟΠΟΙΙΑΣ

ΕΡΓΟ :

ΟΛΟΚΛΗΡΩΣΗ ΤΗΣ ΜΕΛΕΤΗΣ ΠΑΡΑΚΑΜΨΗΣ ΜΥΤΙΛΗΝΗΣ Ν. ΛΕΣΒΟΥ
(ΝΟΤΙΑ ΠΑΡΑΚΑΜΨΗ ΜΥΤΙΛΗΝΗΣ)

ΣΤΑΔΙΟ : ΟΡΙΣΤΙΚΗ ΜΕΛΕΤΗ ΚΟΜΒΩΝ ΚΑΙ ΠΑΡΑΛΛΗΛΩΝ ΕΡΓΩΝ

ΘΕΜΑ : ΟΡΙΖΟΝΤΙΟΓΡΑΦΙΑ
Ι.Κ. ΣΥΝΔΕΣΗΣ ΠΕΡΙΟΧΗΣ ΚΟΥΜΚΟ

ΜΕΛΕΤΗΤΗΣ :
ΔΗΜ. ΜΠΕΖΑΣ
OBERMEYER ΕΛΛΑΣ ΕΠΕ
ΣΤ. ΜΑΥΡΟΓΕΩΡΓΗΣ
Θ. ΜΑΥΡΟΓΕΩΡΓΗΣ
ΧΑΡ. ΑΦΡΑΤΑΙΟΣ

Κ. ΖΑΡΚΑΔΑΣ/
Ε. ΚΑΡΑΜΠΛΙΑΣ & ΣΙΑ ΕΕ
Ν. ΛΑΜΠΑ-ΠΑΠΑΣΠΥΡΟΥ/
ΓΕΩΤΕΧΝΙΚΕΣ ΕΡΕΥΝΕΣ ΑΤΕ

ΚΛΙΜΑΚΑ : 1:500

ΚΩΔΙΚΟΣ ΕΓΓΡΑΦΟΥ :

ΕΙΔΟΣ	ΣΤΑΔΙΟ	ΕΚΔΟΣΗ	ΑΡΙΘΜΟΣ
Τ	F	Β	106



ΕΘΝΙΚΟ ΤΥΠΟΓΡΑΦΕΙΟ

ΕΦΗΜΕΡΙΣ ΤΗΣ ΚΥΒΕΡΝΗΣΕΩΣ

ΤΙΜΗ ΠΩΛΗΣΗΣ ΦΥΛΛΩΝ ΤΗΣ ΕΦΗΜΕΡΙΔΑΣ ΤΗΣ ΚΥΒΕΡΝΗΣΕΩΣ

Σε έντυπη μορφή:

- Για τα Φ.Ε.Κ. από 1 έως 16 σελίδες σε 1 € προσαυξανόμενη κατά 0,20 € για κάθε επιπλέον οκτασέλιδο ή μέρος αυτού.
- Για τα φωτοαντίγραφα Φ.Ε.Κ. σε 0,15 € ανά σελίδα.

Σε μορφή DVD/CD:

Τεύχος	Ετήσια έκδοση	Τριμηνιαία έκδοση	Μηνιαία έκδοση
Α΄	150 €	40 €	15 €
Β΄	300 €	80 €	30 €
Γ΄	50 €	-	-
Υ.Ο.Δ.Δ.	50 €	-	-
Δ΄	110 €	30 €	-

Τεύχος	Ετήσια έκδοση	Τριμηνιαία έκδοση	Μηνιαία έκδοση
Α.Α.Π.	110 €	30 €	-
Ε.Β.Ι.	100 €	-	-
Α.Ε.Δ.	5 €	-	-
Δ.Δ.Σ.	200 €	-	20 €
Α.Ε.-Ε.Π.Ε.	-	-	100 €

- Η τιμή πώλησης μεμονωμένων Φ.Ε.Κ. σε μορφή cd-rom από εκείνα που διατίθενται σε ψηφιακή μορφή και μέχρι 100 σελίδες, σε 5 € προσαυξανόμενη κατά 1 € ανά 50 σελίδες.

ΕΤΗΣΙΕΣ ΣΥΝΔΡΟΜΕΣ Φ.Ε.Κ.

Τεύχος	Έντυπη μορφή
Α΄	225 €
Β΄	320 €
Γ΄	65 €
Υ.Ο.Δ.Δ.	65 €

Τεύχος	Έντυπη μορφή
Δ΄	160 €
Α.Α.Π.	160 €
Ε.Β.Ι.	65 €
Α.Ε.Δ.	10 €

Τεύχος	Έντυπη μορφή
Α.Ε.-Ε.Π.Ε.	2.250 €
Δ.Δ.Σ.	225 €
Α.Σ.Ε.Π.	70 €
Ο.Π.Κ.	-

- Το τεύχος Α.Σ.Ε.Π. (έντυπη μορφή) θα αποστέλλεται σε συνδρομητές ταχυδρομικά, με την επιβάρυνση των 70 €, ποσό το οποίο αφορά τα ταχυδρομικά έξοδα.

- Η καταβολή γίνεται σε όλες τις Δημόσιες Οικονομικές Υπηρεσίες (Δ.Ο.Υ.). Το πρωτότυπο διπλότυπο (έγγραφο αριθμ. πρωτ. 9067/28.2.2005 2η Υπηρεσία Επιτρόπου Ελεγκτικού Συνεδρίου) με φροντίδα των ενδιαφερομένων, πρέπει να αποστέλλεται ή να κατατίθεται στο Εθνικό Τυπογραφείο (Καποδιστρίου 34, Τ.Κ. 104 32 Αθήνα).
- Σημειώνεται ότι φωτοαντίγραφα διπλοτύπων, ταχυδρομικές Επιταγές για την εξόφληση της συνδρομής, δεν γίνονται δεκτά και θα επιστρέφονται.
- Οι οργανισμοί τοπικής αυτοδιοίκησης, τα νομικά πρόσωπα δημοσίου δικαίου, τα μέλη της Ένωσης Ιδιοκτητών Ημερησίου Τύπου Αθηνών και Επαρχίας, οι τηλεοπτικοί και ραδιοφωνικοί σταθμοί, η Ε.Σ.Η.Ε.Α, τα τριτοβάθμια συνδικαλιστικά όργανα και οι τριτοβάθμιες επαγγελματικές ενώσεις δικαιούνται έκπτωσης πενήντα τοις εκατό (50%) επί της ετήσιας συνδρομής.
- Το ποσό υπέρ ΤΑ.Π.Ε.Τ. (5% επί του ποσού συνδρομής), καταβάλλεται ολόκληρο (Κ.Α.Ε. 3512) και υπολογίζεται πριν την έκπτωση.
- Στην Ταχυδρομική συνδρομή του τεύχους Α.Σ.Ε.Π. δεν γίνεται έκπτωση.

Πληροφορίες για δημοσιεύματα που καταχωρίζονται στα Φ.Ε.Κ. στο τηλ.: 210 5279000.
Φωτοαντίγραφα παλαιών Φ.Ε.Κ.: τηλ.: 210 8220885.

Τα φύλλα όλων των τευχών της Εφημερίδας της Κυβερνήσεως διατίθενται δωρεάν σε ηλεκτρονική μορφή από την ιστοσελίδα του Εθνικού Τυπογραφείου (www.et.gr)

Ηλεκτρονική Διεύθυνση: http://www.et.gr - e-mail: webmaster.et@et.gr

ΟΙ ΥΠΗΡΕΣΙΕΣ ΕΞΥΠΗΡΕΤΗΣΗΣ ΠΟΛΙΤΩΝ ΛΕΙΤΟΥΡΓΟΥΝ ΚΑΘΗΜΕΡΙΝΑ ΑΠΟ 08:00 ΜΕΧΡΙ 13:30



ΑΠΟ ΤΟ ΕΘΝΙΚΟ ΤΥΠΟΓΡΑΦΕΙΟ
ΚΑΠΟΔΙΣΤΡΙΟΥ 34 * ΑΘΗΝΑ 104 32 * ΤΗΛ. 210 52 79 000 * FAX 210 52 21 004